


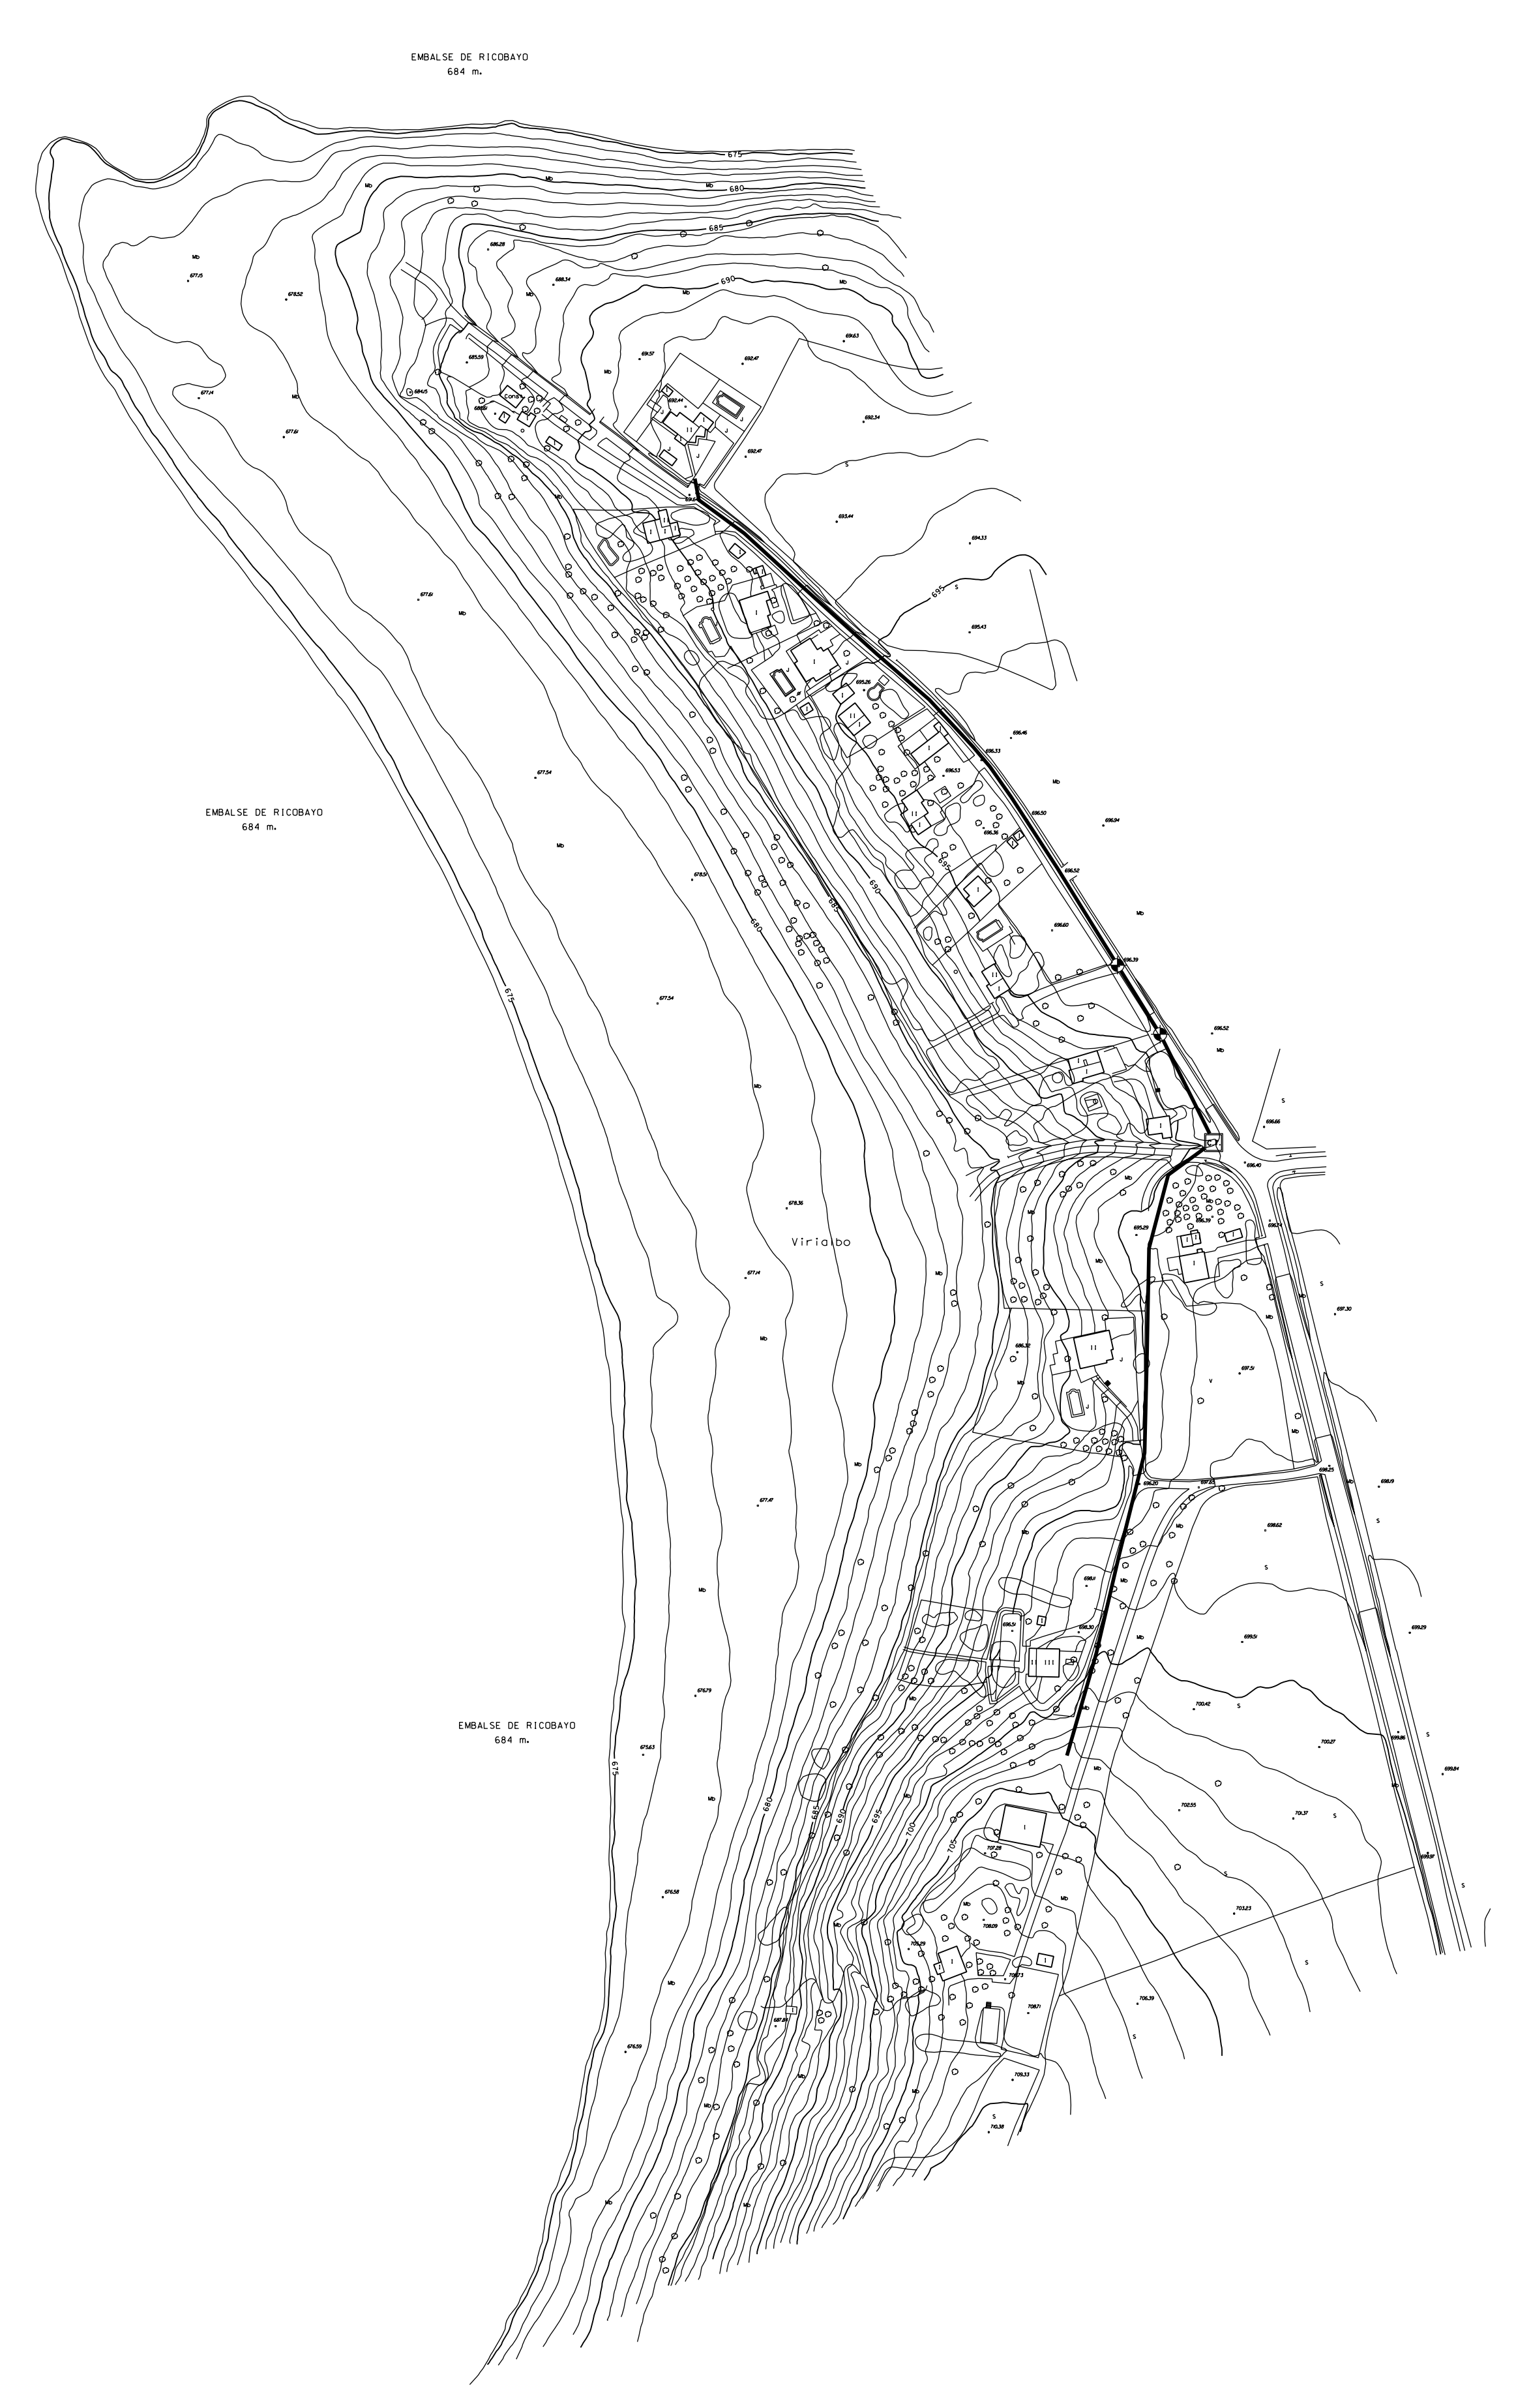

URBANIZACION EN EL PARAJE DE SAN CLEMENTE



URBANIZACION EN FONTANILLAS

LEYENDA RED DE ABAST. AGUA

	DEPOSITO DE ABASTECIMIENTO
	POZO CON LLAVE DE CORTE
	BOCA DE RIEGO
	CANALIZACION PARA DISTRIBUCION

LEYENDA RED DE SANEAMIENTO

	POZO DE REGISTRO
	SUMIDERO
	CANALIZACION AGUAS RESIDUALES

LEYENDA RED ELECTRICA

	CENTRO DE TRANSFORMACION
	LUMINARIA
	CONDUCCIONES ELECTRICAS DE ALTA TENSION
	CONDUCCIONES ELECTRICAS DE BAJA TENSION

LEYENDA PAVIMENTACION

	ASFALTO
	HORMIGON
	HORMIGON DETERIORADO
	ACERAS

URBANIZACIONES	EXCMO. AYUNTAMIENTO DE SAN CEBRIAN DE CASTRO		JUNTA DE CASTILLA Y LEON GOBIERNO DE FOMENTO	FECHA: MARZO 2004 ESCALA: 1/2.000
	NORMAS URBANISTICAS MUNICIPALES DE SAN CEBRIAN DE CASTRO			ARQUITECTO REDACTOR
	FASE DE TRAMITACION: INFORMACION URBANISTICA			J.L.GARCIA RAMOS
	PLANO DE: INFRAESTRUCTURAS RED ELECTRICA Y DE ALUMBRADO PUBLICO			PLANO N°: 1.2.3.2
INFORMACION				